


LEGENDE

- Fertiggestellt.
Für den Verkehr ist alles freigegeben
- Im Bau
- Zwischenausbau
- Buslinie 66 / 67
- Laufbuslinien
- Stadtbahnlinie 5
- Durchfahrt verboten
- H Haltestellen
- T Sackgasse
- ← Einrichtungsverkehr
- ↕ Zweirichtungsverkehr

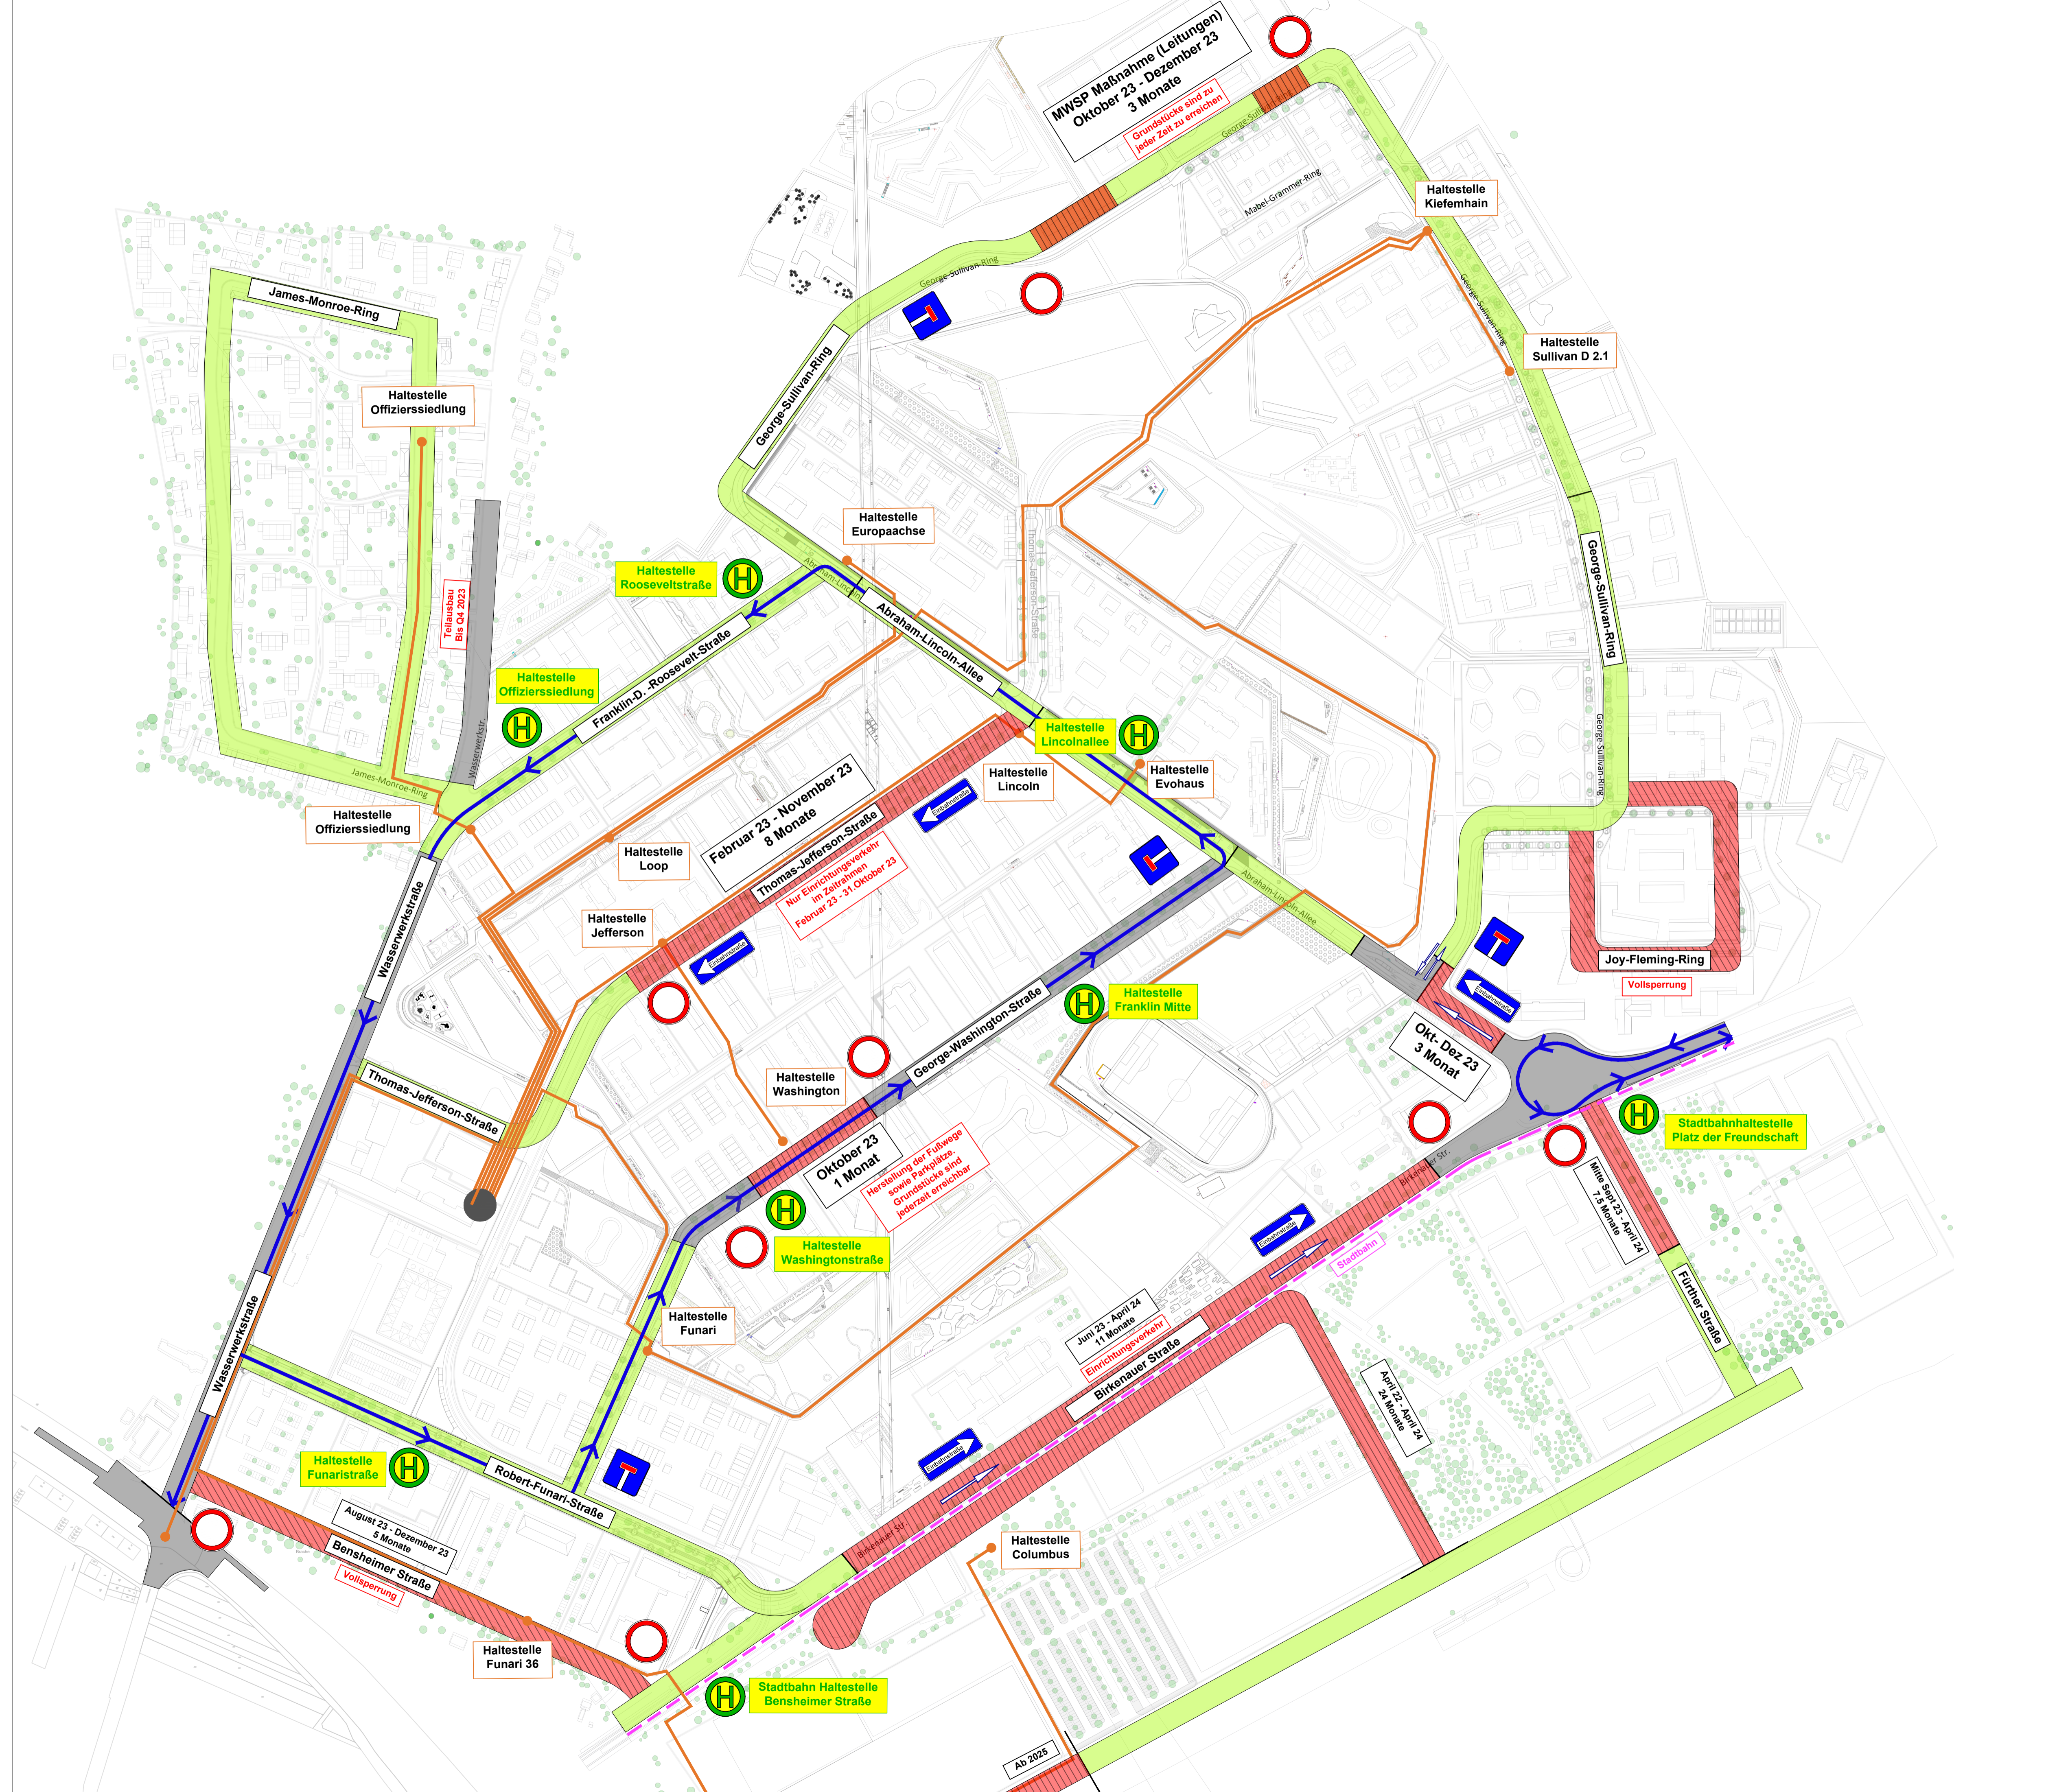

Datum	Art der Änderung	bearbeitet

Planer

Arcadis Germany GmbH
Europaplatz 3
64293 Darmstadt

Auftraggeber

76.2 Planung und Bau

Äußere Erschließung Franklin Bauzeiten in den Monaten Oktober bis Dezember 2023

Maßstab	1:2.000	Übersichtslageplan	Blatt Nr. Plan Nr.
Koordinatensystem:	<input type="checkbox"/> UTM	<input checked="" type="checkbox"/> Gauß-Krüger	
Grundlage:	Reg. Nr. ----		
Planungsstand:	Entwurfsplanung		
	Datum	Name	Mannheim, den
Verm. Aufnahme	----	----	----
Proj. Bearb.	27.01.2022	D. Renz	
Gesehen	27.01.2022	I. Dietrich	STADTRAUMSERVICE MANNHEIM