


LEGENDE

- Fertiggestellt.  
Für den Verkehr ist alles freigegeben
- Im Bau
- Zwischenausbau
- Buslinie 67
- Laufbuslinien
- Stadtbahnlinie 5 / 16
- Durchfahrt verboten
- H Haltestellen
- T Sackgasse
- ← Einbahnstraße
- Zweirichtungsverkehr

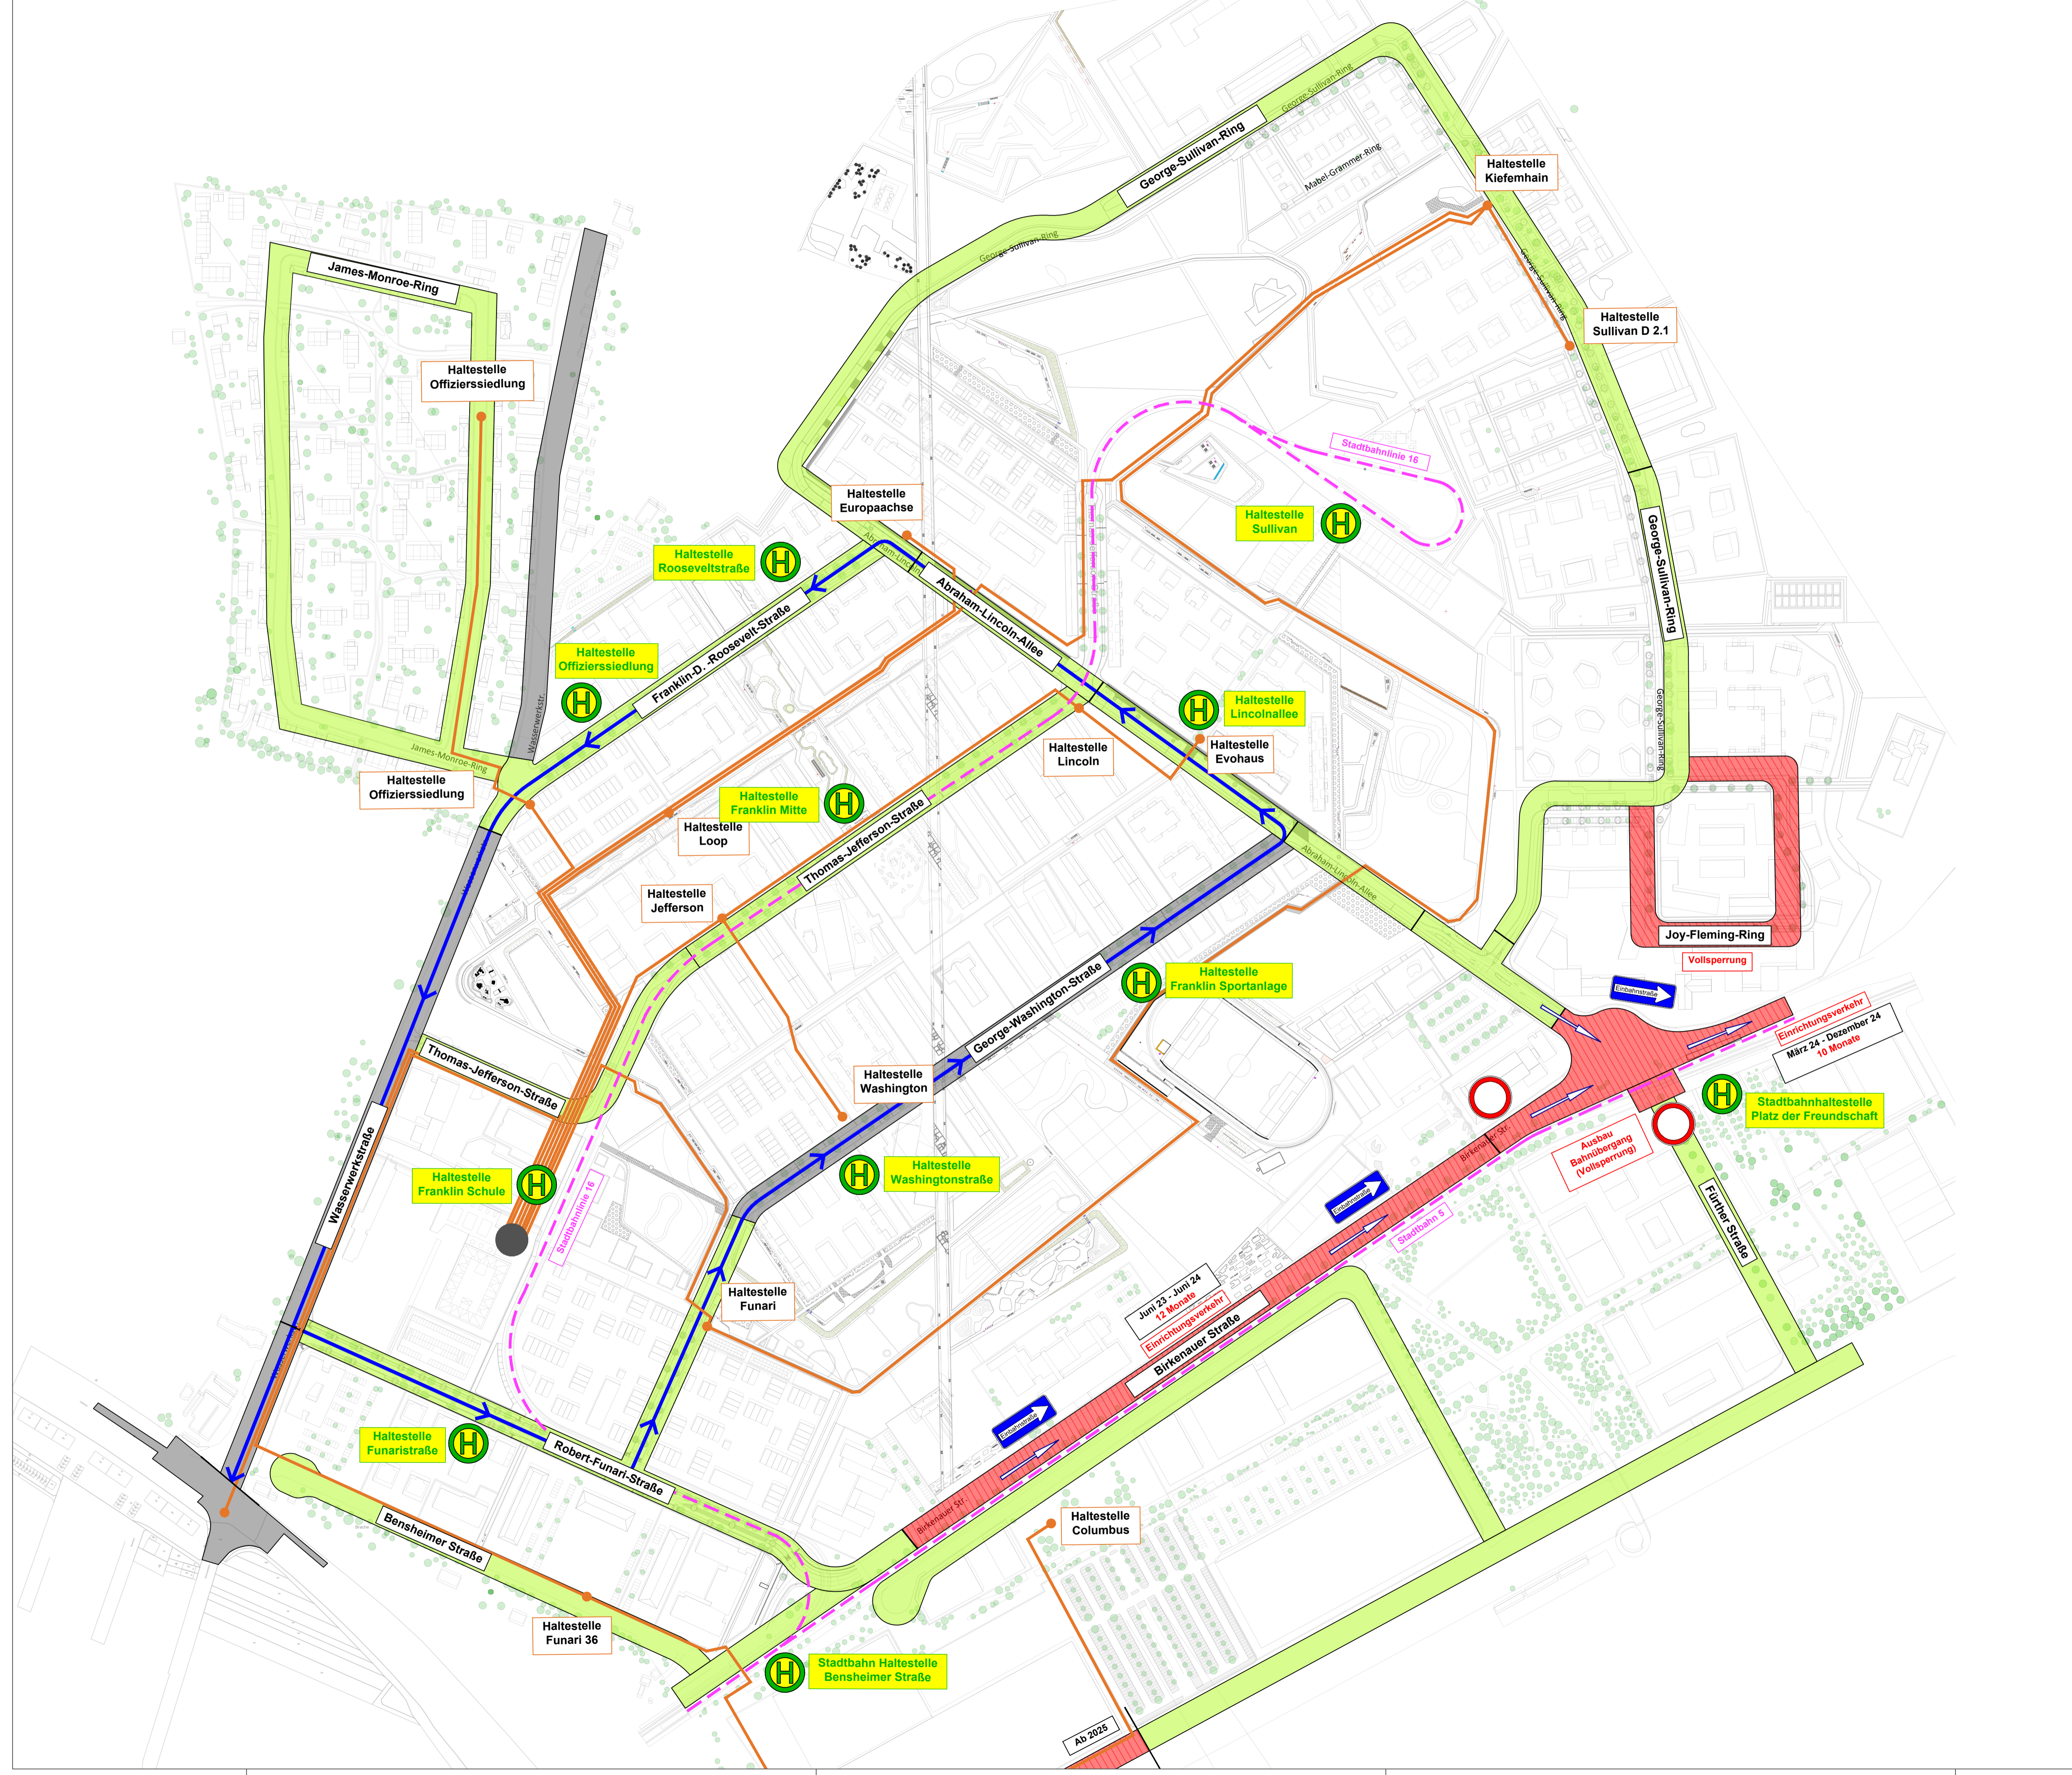

Datum	Art der Änderung	bearbeitet

Planer

Arcadis Germany GmbH  
Europaplatz 3  
64293 Darmstadt

Auftraggeber

76.2 Planung und Bau

## Äußere Erschließung Franklin Bauzeiten im Monat Juni 2024

Maßstab 1:2.500	Übersichtslageplan	Blatt Nr. Plan Nr.
Koordinatensystem: <input type="checkbox"/> UTM <input checked="" type="checkbox"/> Gauß-Krüger		Reg. Nr. ....
Grundlage:		
Planungsstand: Entwurfsplanung	Maßn. Nr. ....	
Verm. Aufnahme	Datum	Name
Proj. Bearb.	06.12.2023	T. Schwab
Gesehen	06.12.2023	I. Dietrich

© Usens/schwab/ARCADIS/30118298 - Koordination von Baumaßnahmen - Dokumentationsprojekt/051 - Projekt-Execution/Bauphasenübersicht